


LMSZ/SZ/2/2017

RZUT POMIESZCZEŃ PRZEZNACZONYCH DO DZIERZAWY

Załącznik nr 7 do Regulaminu

ul. Juliana Fałata

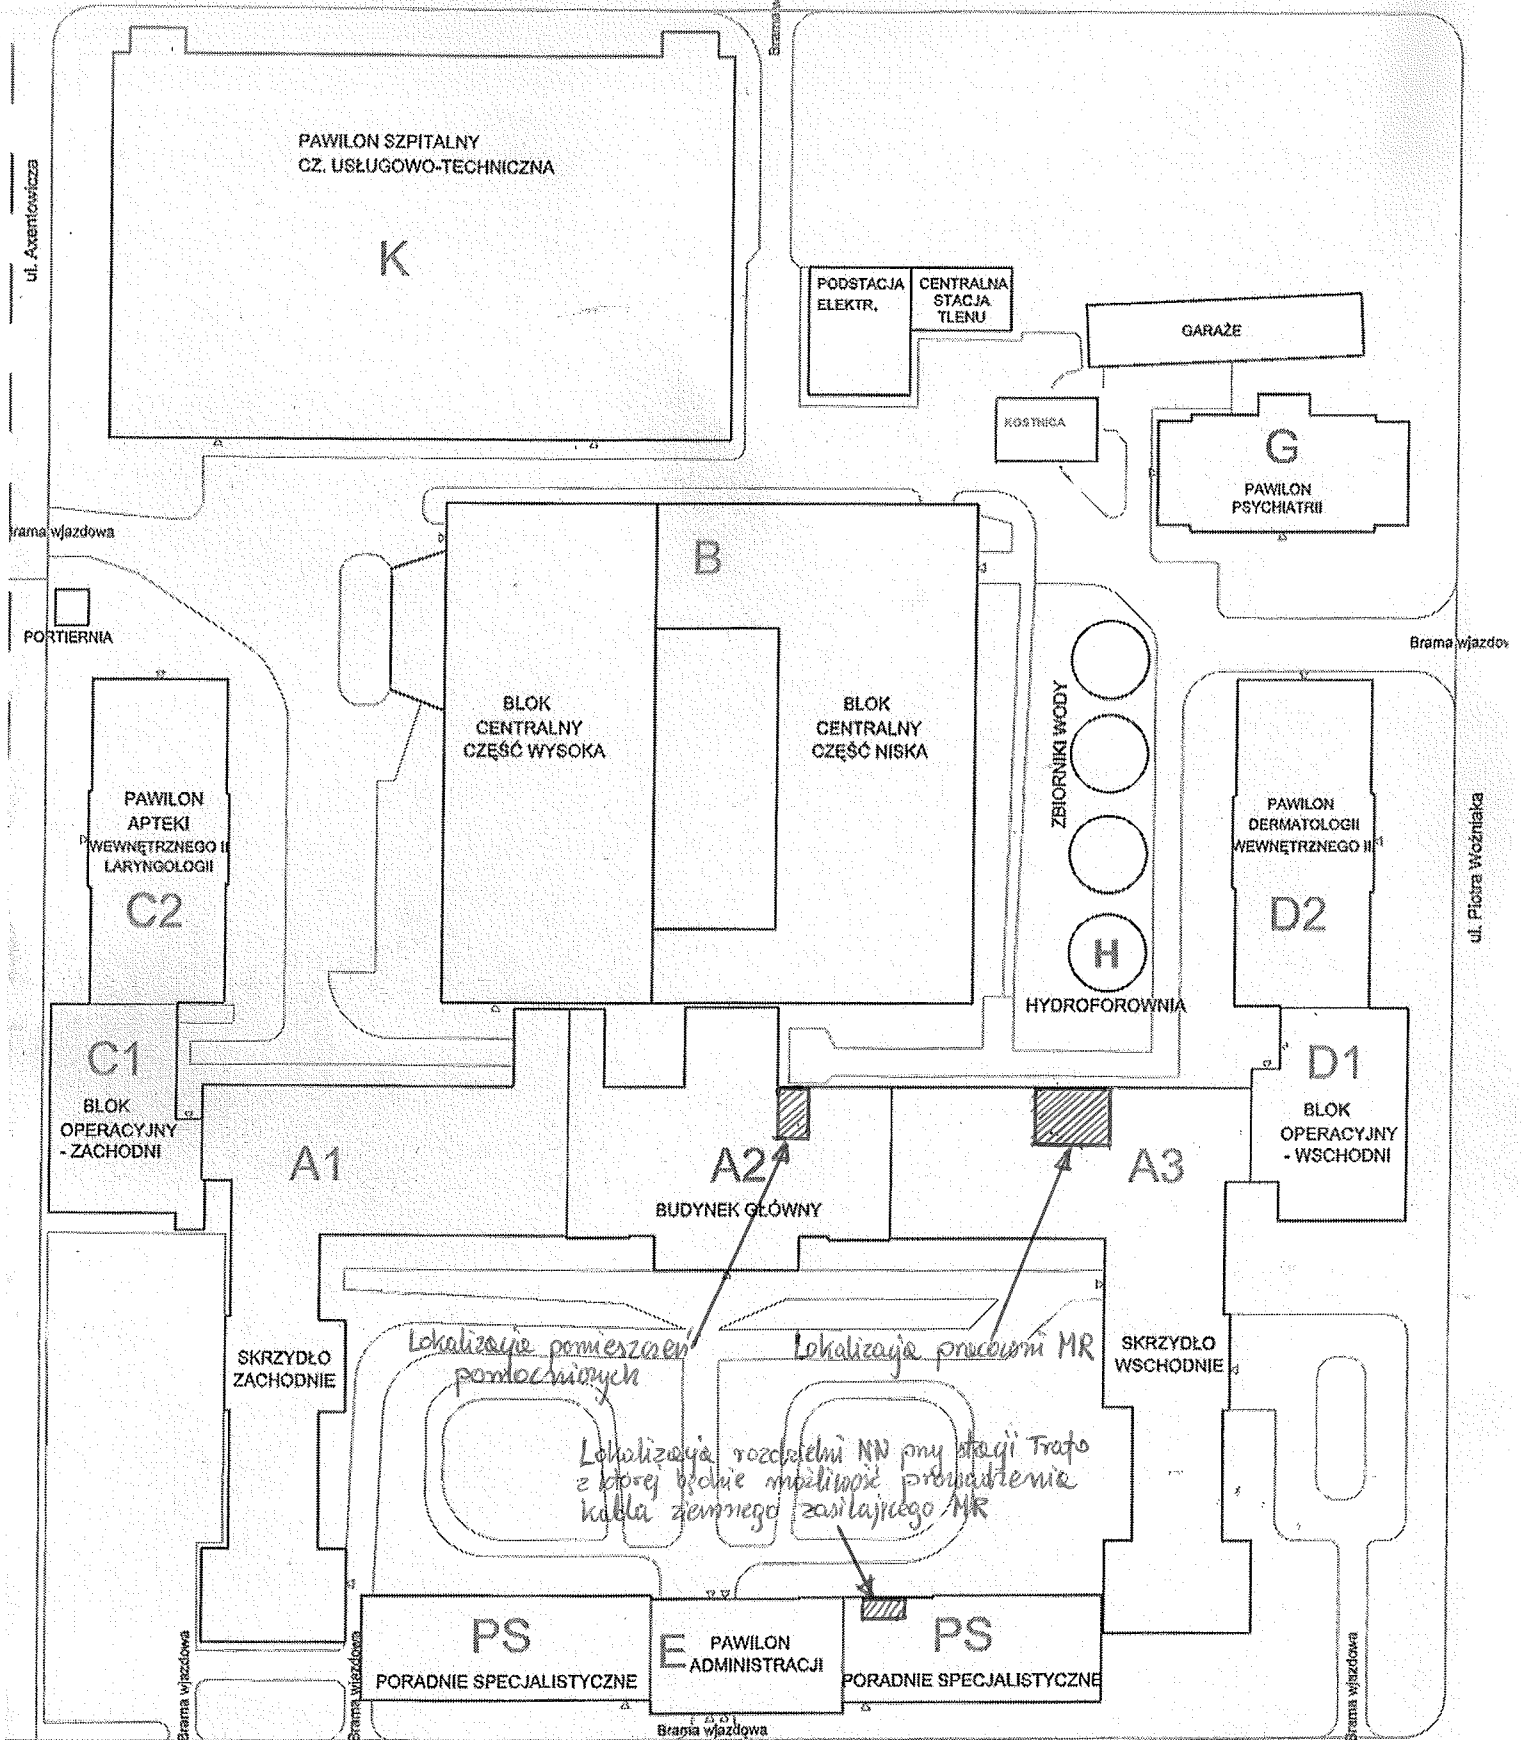


Lokalizacja pomieszczeń pomocniczych

Lokalizacja pracowni MR

Lokalizacja rozdzielni NN przy stacji Trafo z której będzie możliwość prowadzenia kabla ziemnego zasilającego MR

ul. Legionów

RZUT POMIESZCZEŃ PRZEZNACZONYCH DO DZIERZAWY - PARTER

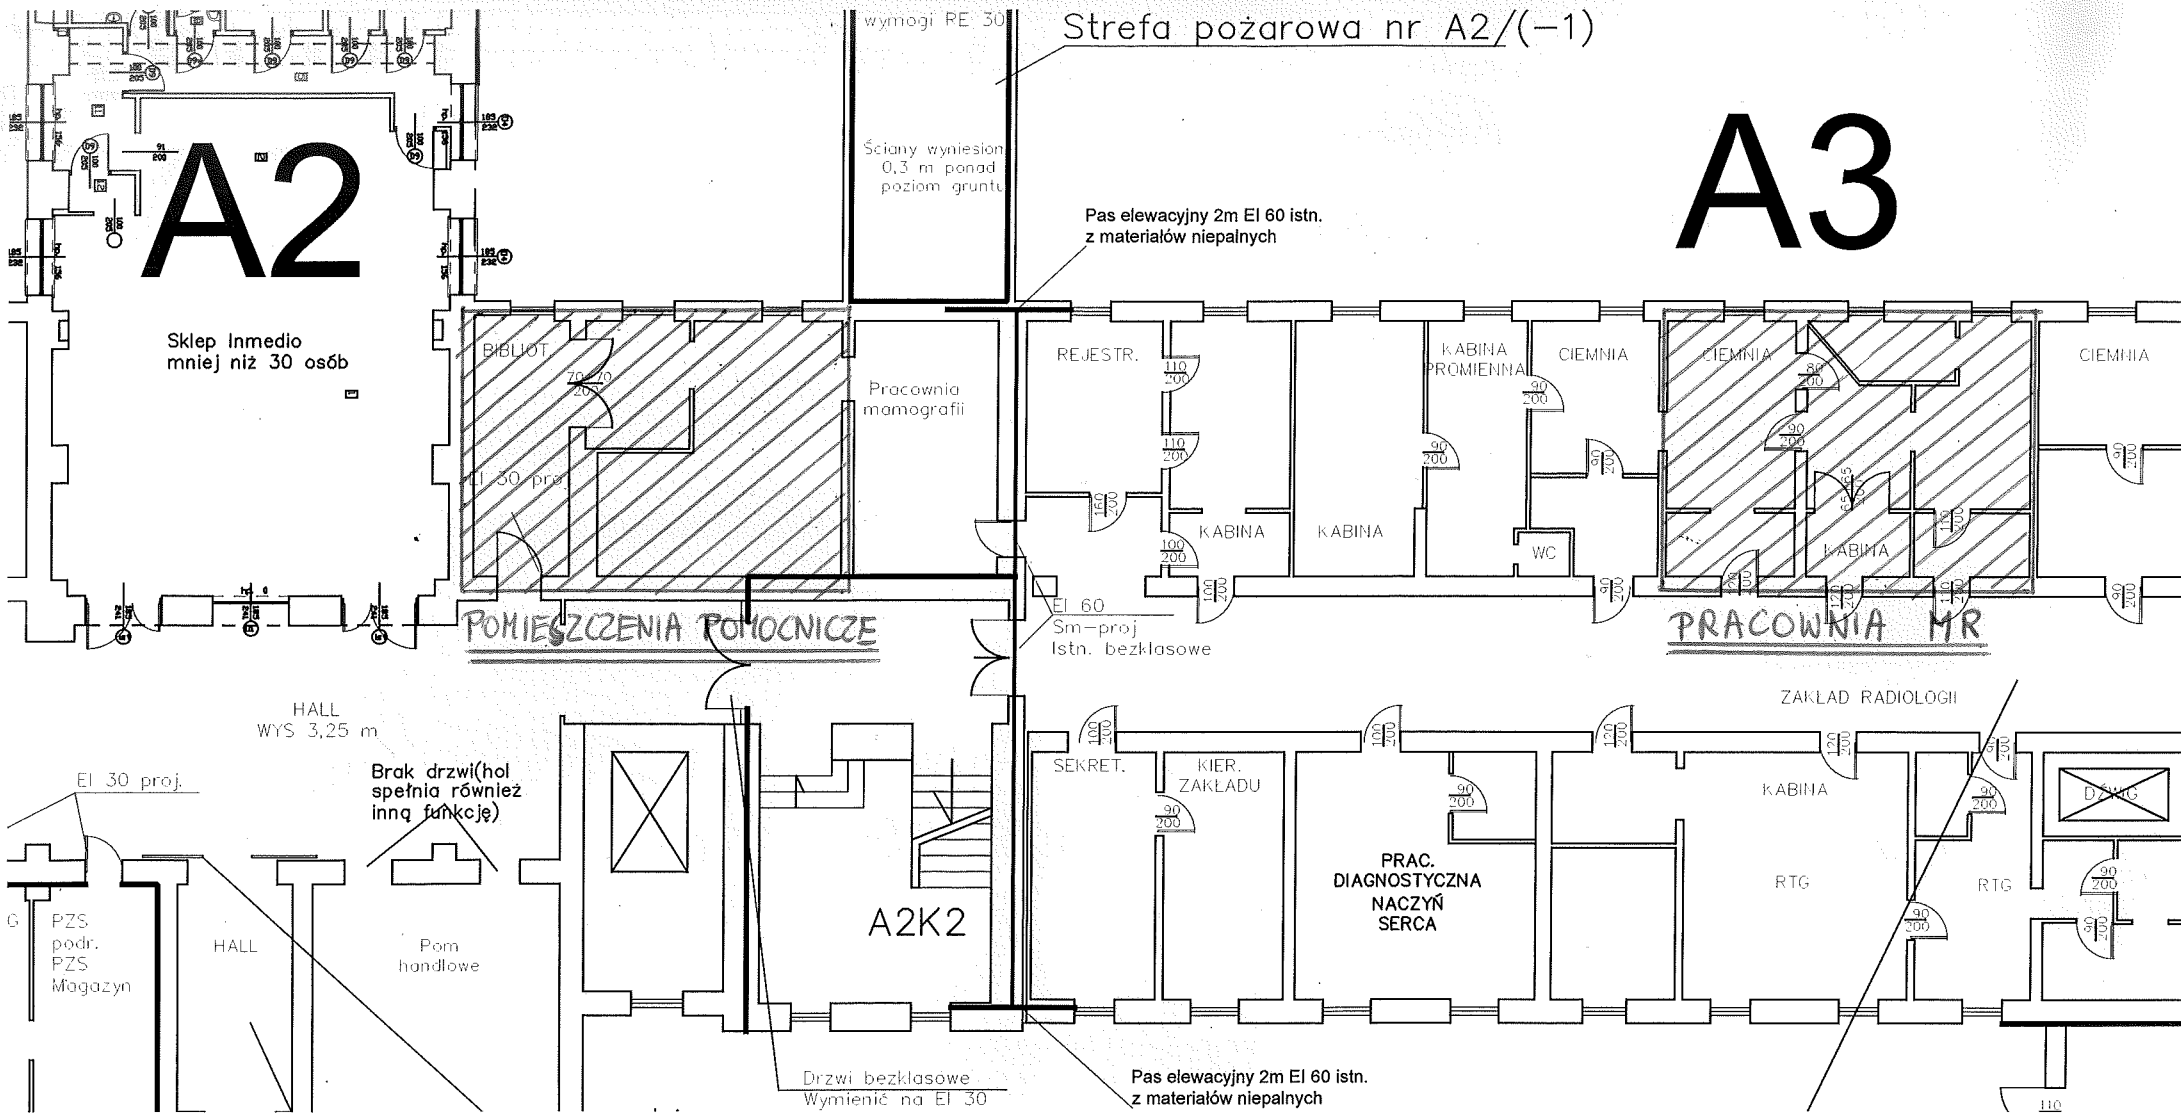

RZUT POMIESZCZEŃ PRZEZNACZONYCH DO DZIERZAWY — PIWNICA

